

LEGENDE COMPOSITION

	Vide étroit incl.
	Banquette T1 basse
	Banquette T1 haute
	Banquette CCI
	Trottoirs enrobés beige
	Entrées enrobées noir
	Stationsnements
	Stationsnements réservés en 31es ou 32es catégories
	Trottoirs à accès en continu réservés
	Banquette Paysagère
	1 seul mètre
	Empreintes
	Surface totale
	4 873 m²
	Total à l'air
	6 934 m²

Accès concerté

Accès à l'air

Canalisations

Emplacement des branchements

Coût par m²



5,00

Numéro de lot

zone non constructible

zone à usage agricole

Strada Landis

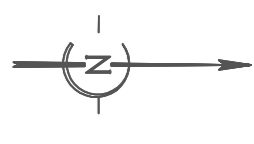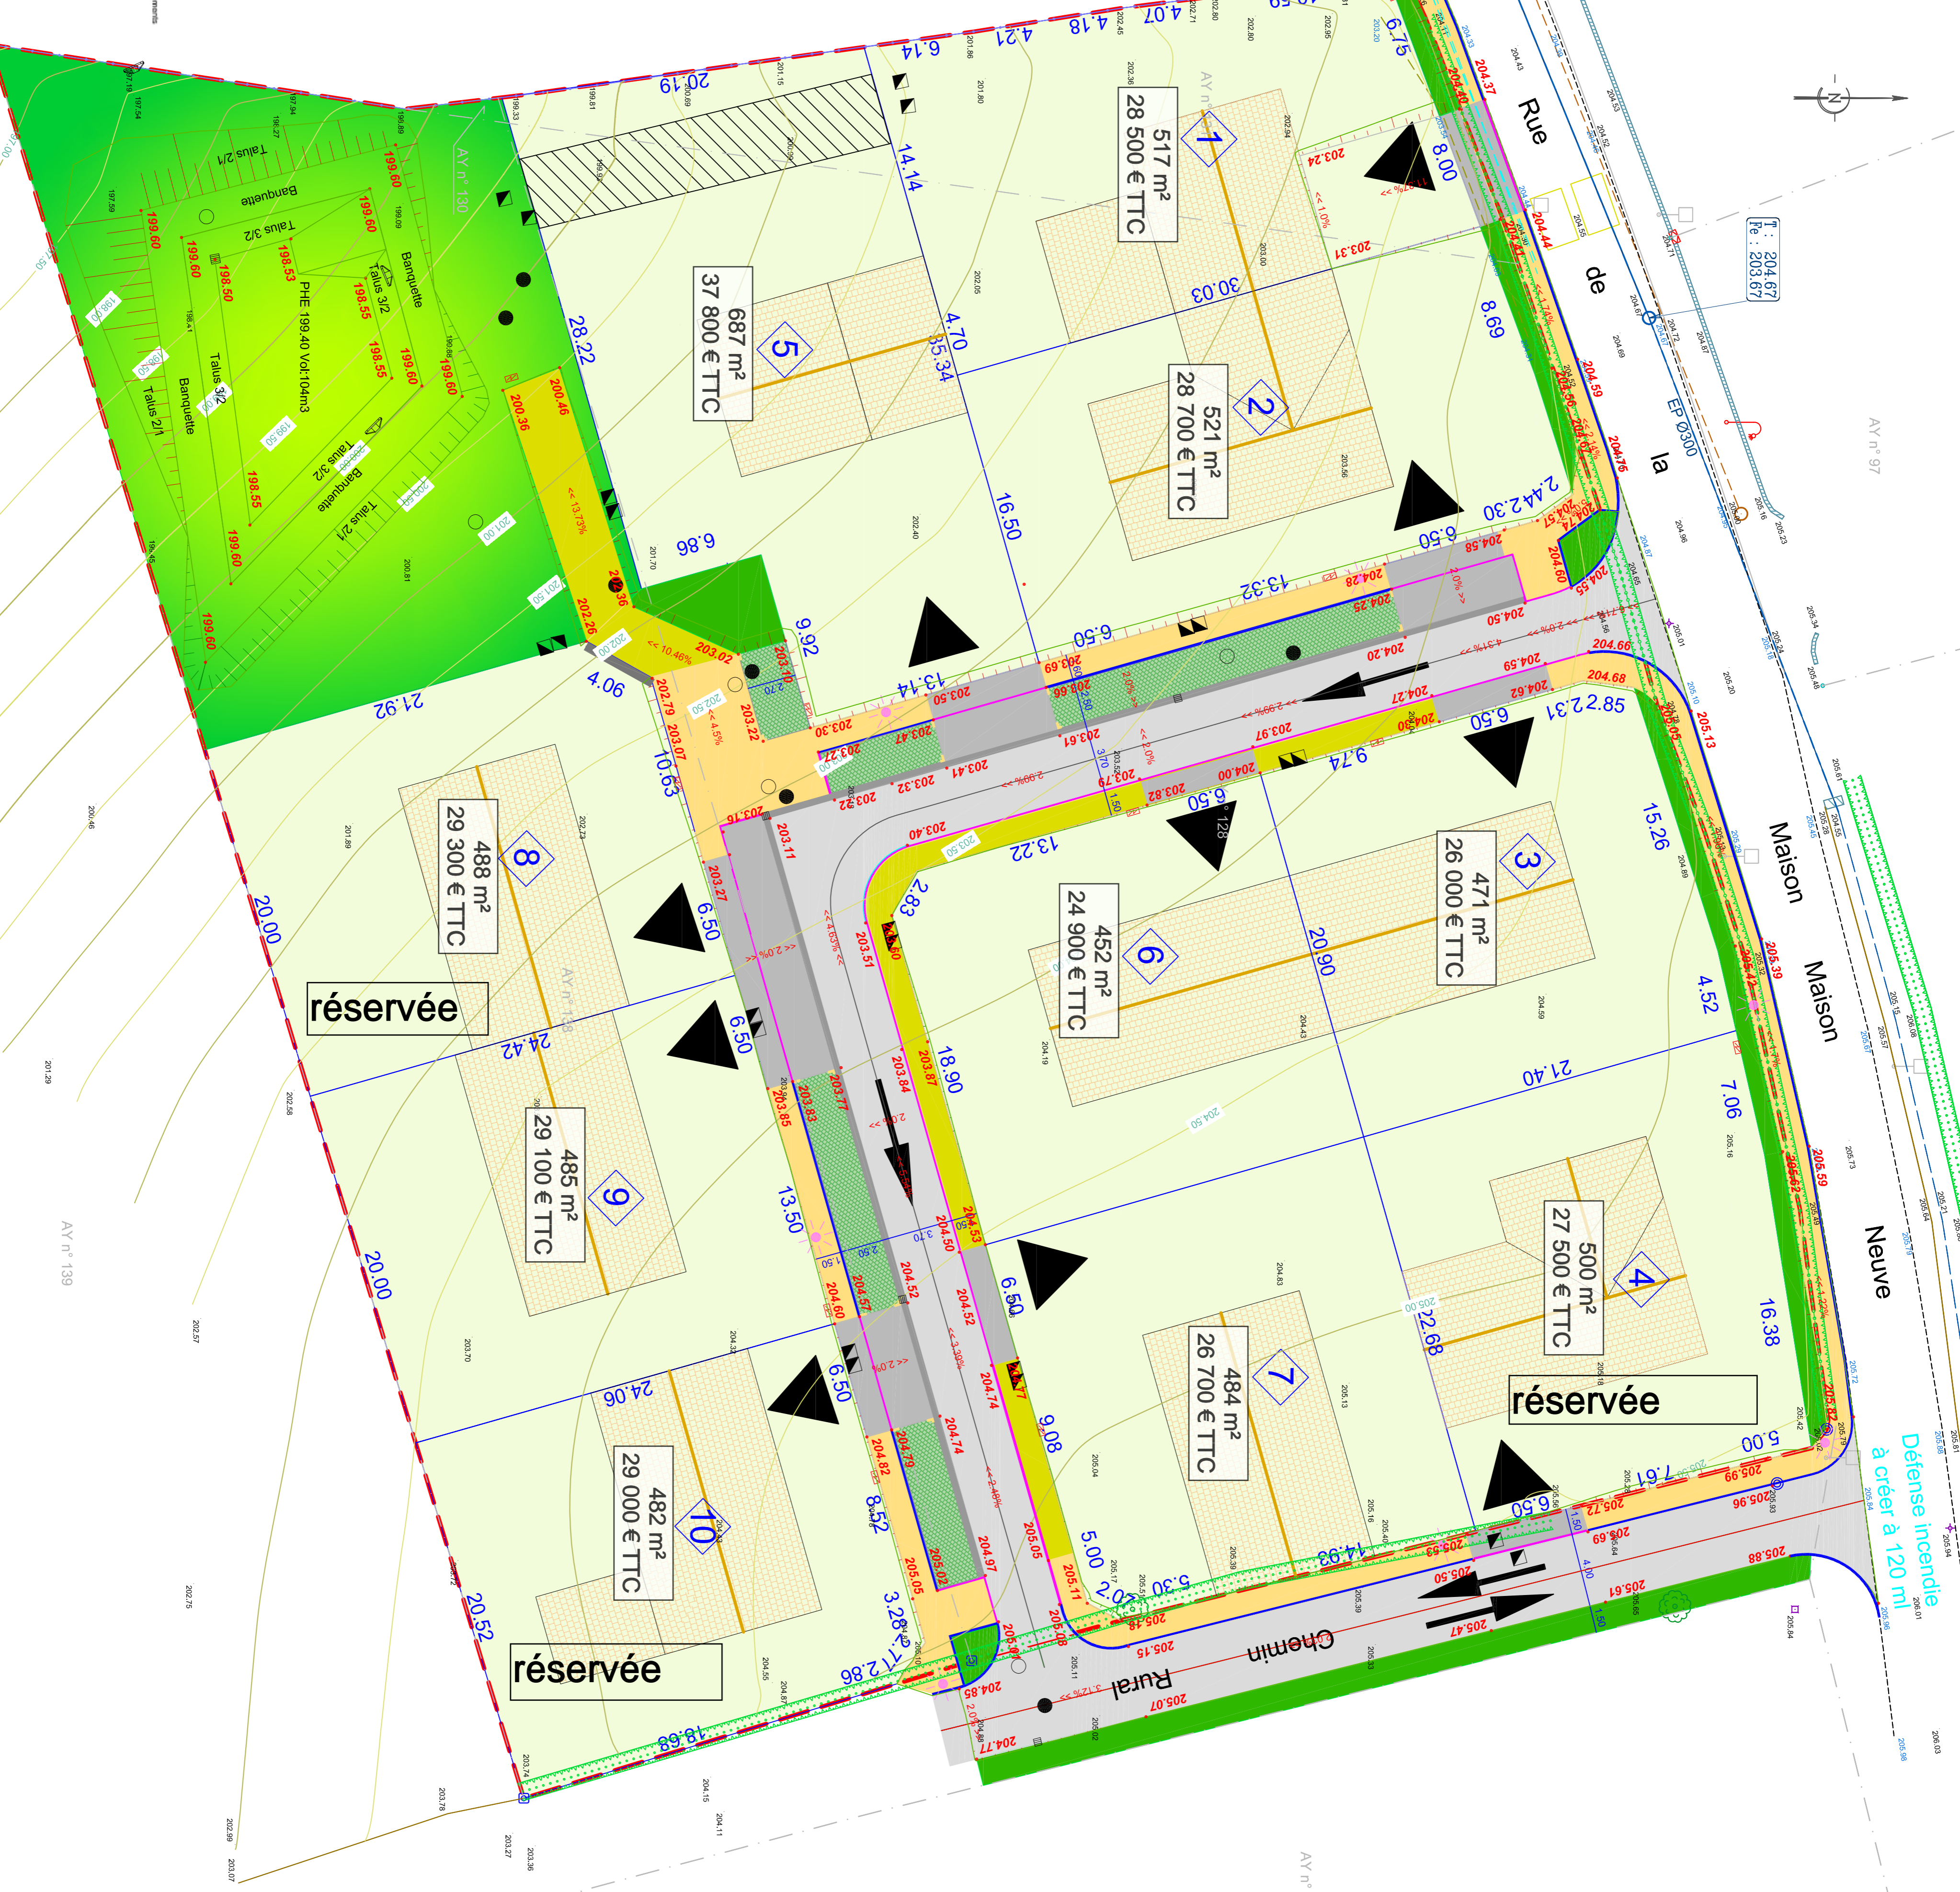

Défense incendie à créer à 120 ml

réservée

réservée

réservée